


Исходно-разрешительная документация по земельному участку, предоставленная администрацией городского округа Верхняя Пышма

Развитие общественной-культурной зоны в центре г. Верхняя Пышма (фитнес центр)

Фрагмент рассматриваемой территории из Публичной кадастровой карты, ориентир земельный участок с КН 66:36:0102079:14

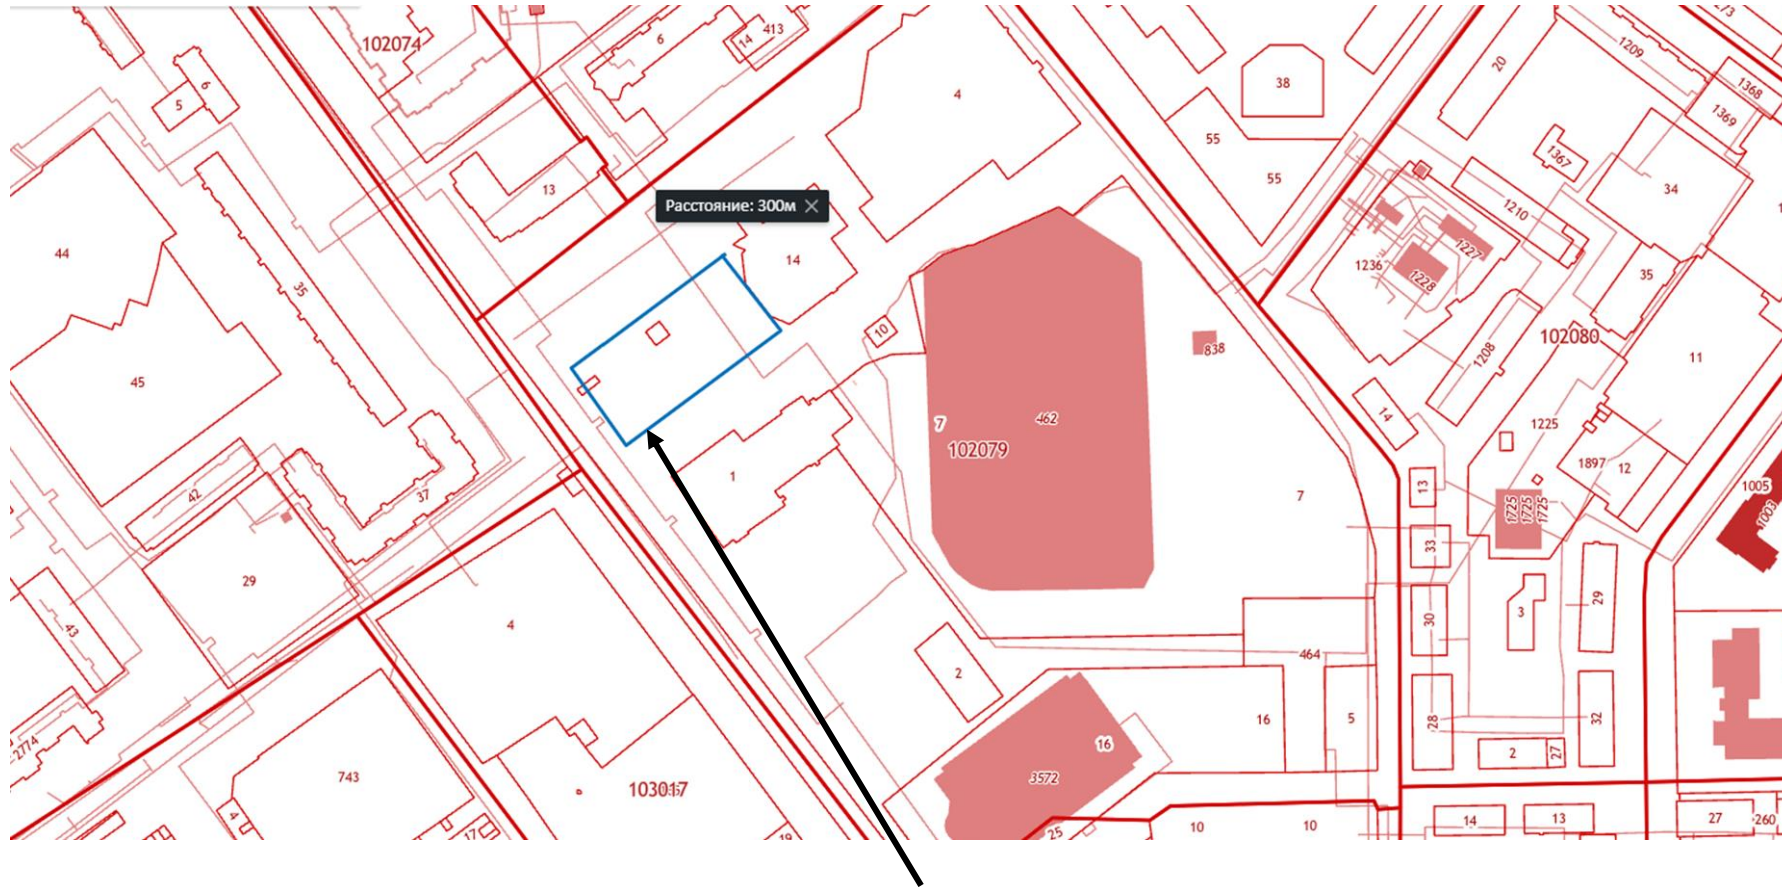

Границы рассматриваемой территории, общая площадь 5000 кв.м.