


Схема расположения стенда Свердловского областного фонда поддержки предпринимательства на выставке ИННОПРОМ-2017

2 ПАВИЛЬОН

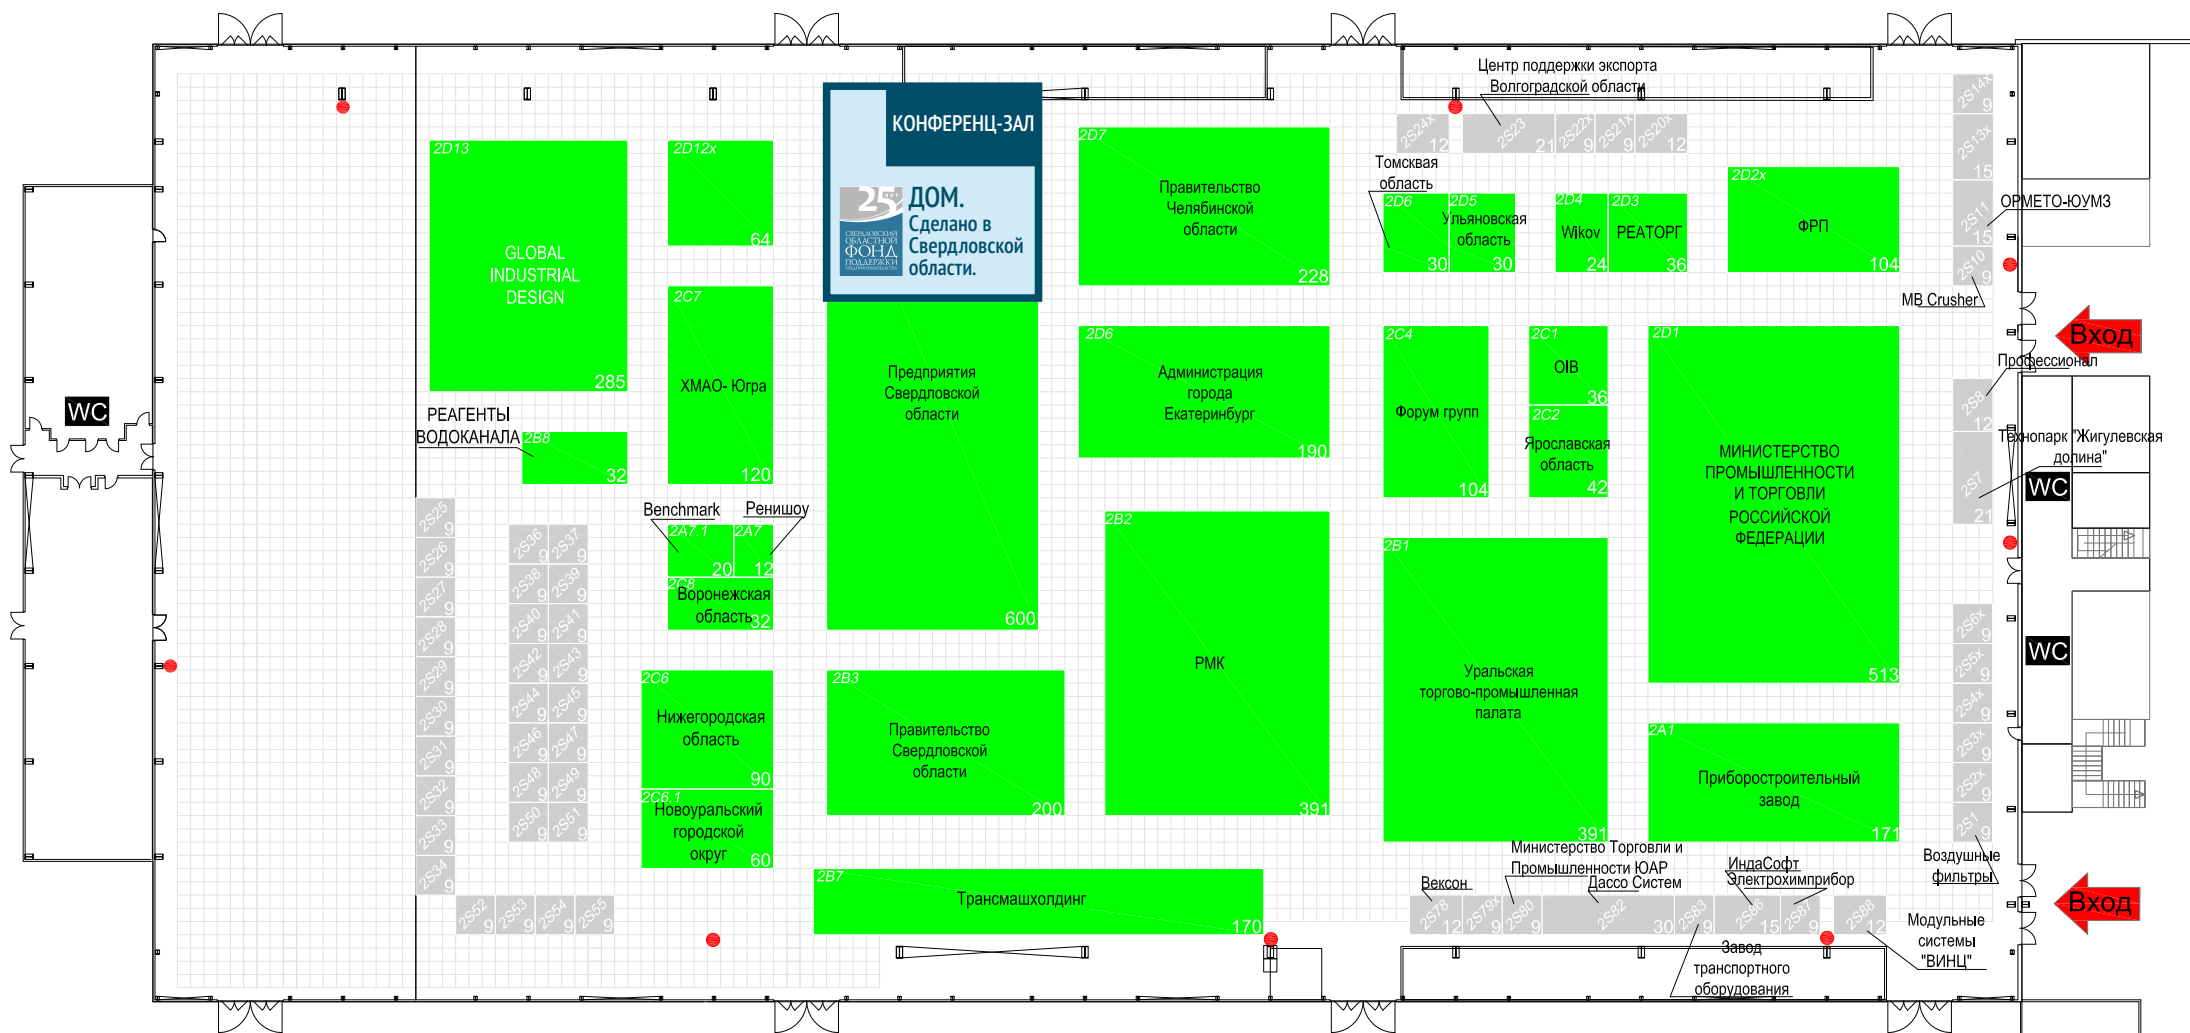

● - пожарный гидрант
 Площадь выставочного зала: 10100 м2
 Технические (незастраиваемые) зоны: 312 м2
 Максимально допустимая высота застройки: 8000 мм
 Максимально допустимая высота застройки с учетом подвесов: 9000 мм
 Высота монтажных ворот – 4900 мм
 Ширина монтажных ворот – 5000 мм